


LEGENDA PLOCH ŽP:

- evropsky významná lokalita
- ptačí oblast
- nadregionální biokoridor
- regionální biocentrum
- regionální biokoridor
- ložisko výhradní
- svahové nestability aktivní
- svahové nestability aktivní potenciální
- chráněné ložiskové území
- území s archeologickými nálezy kategorie 1
- území s archeologickými nálezy kategorie 2
- záplavové území Q100
- aktivní zóna záplavového území Q100
- ochranné pásmo vodního zdroje
- ochranné pásmo přírodního zdroje léčivých vod
- maloplošné zvláště chráněné území s ochranným pásmem

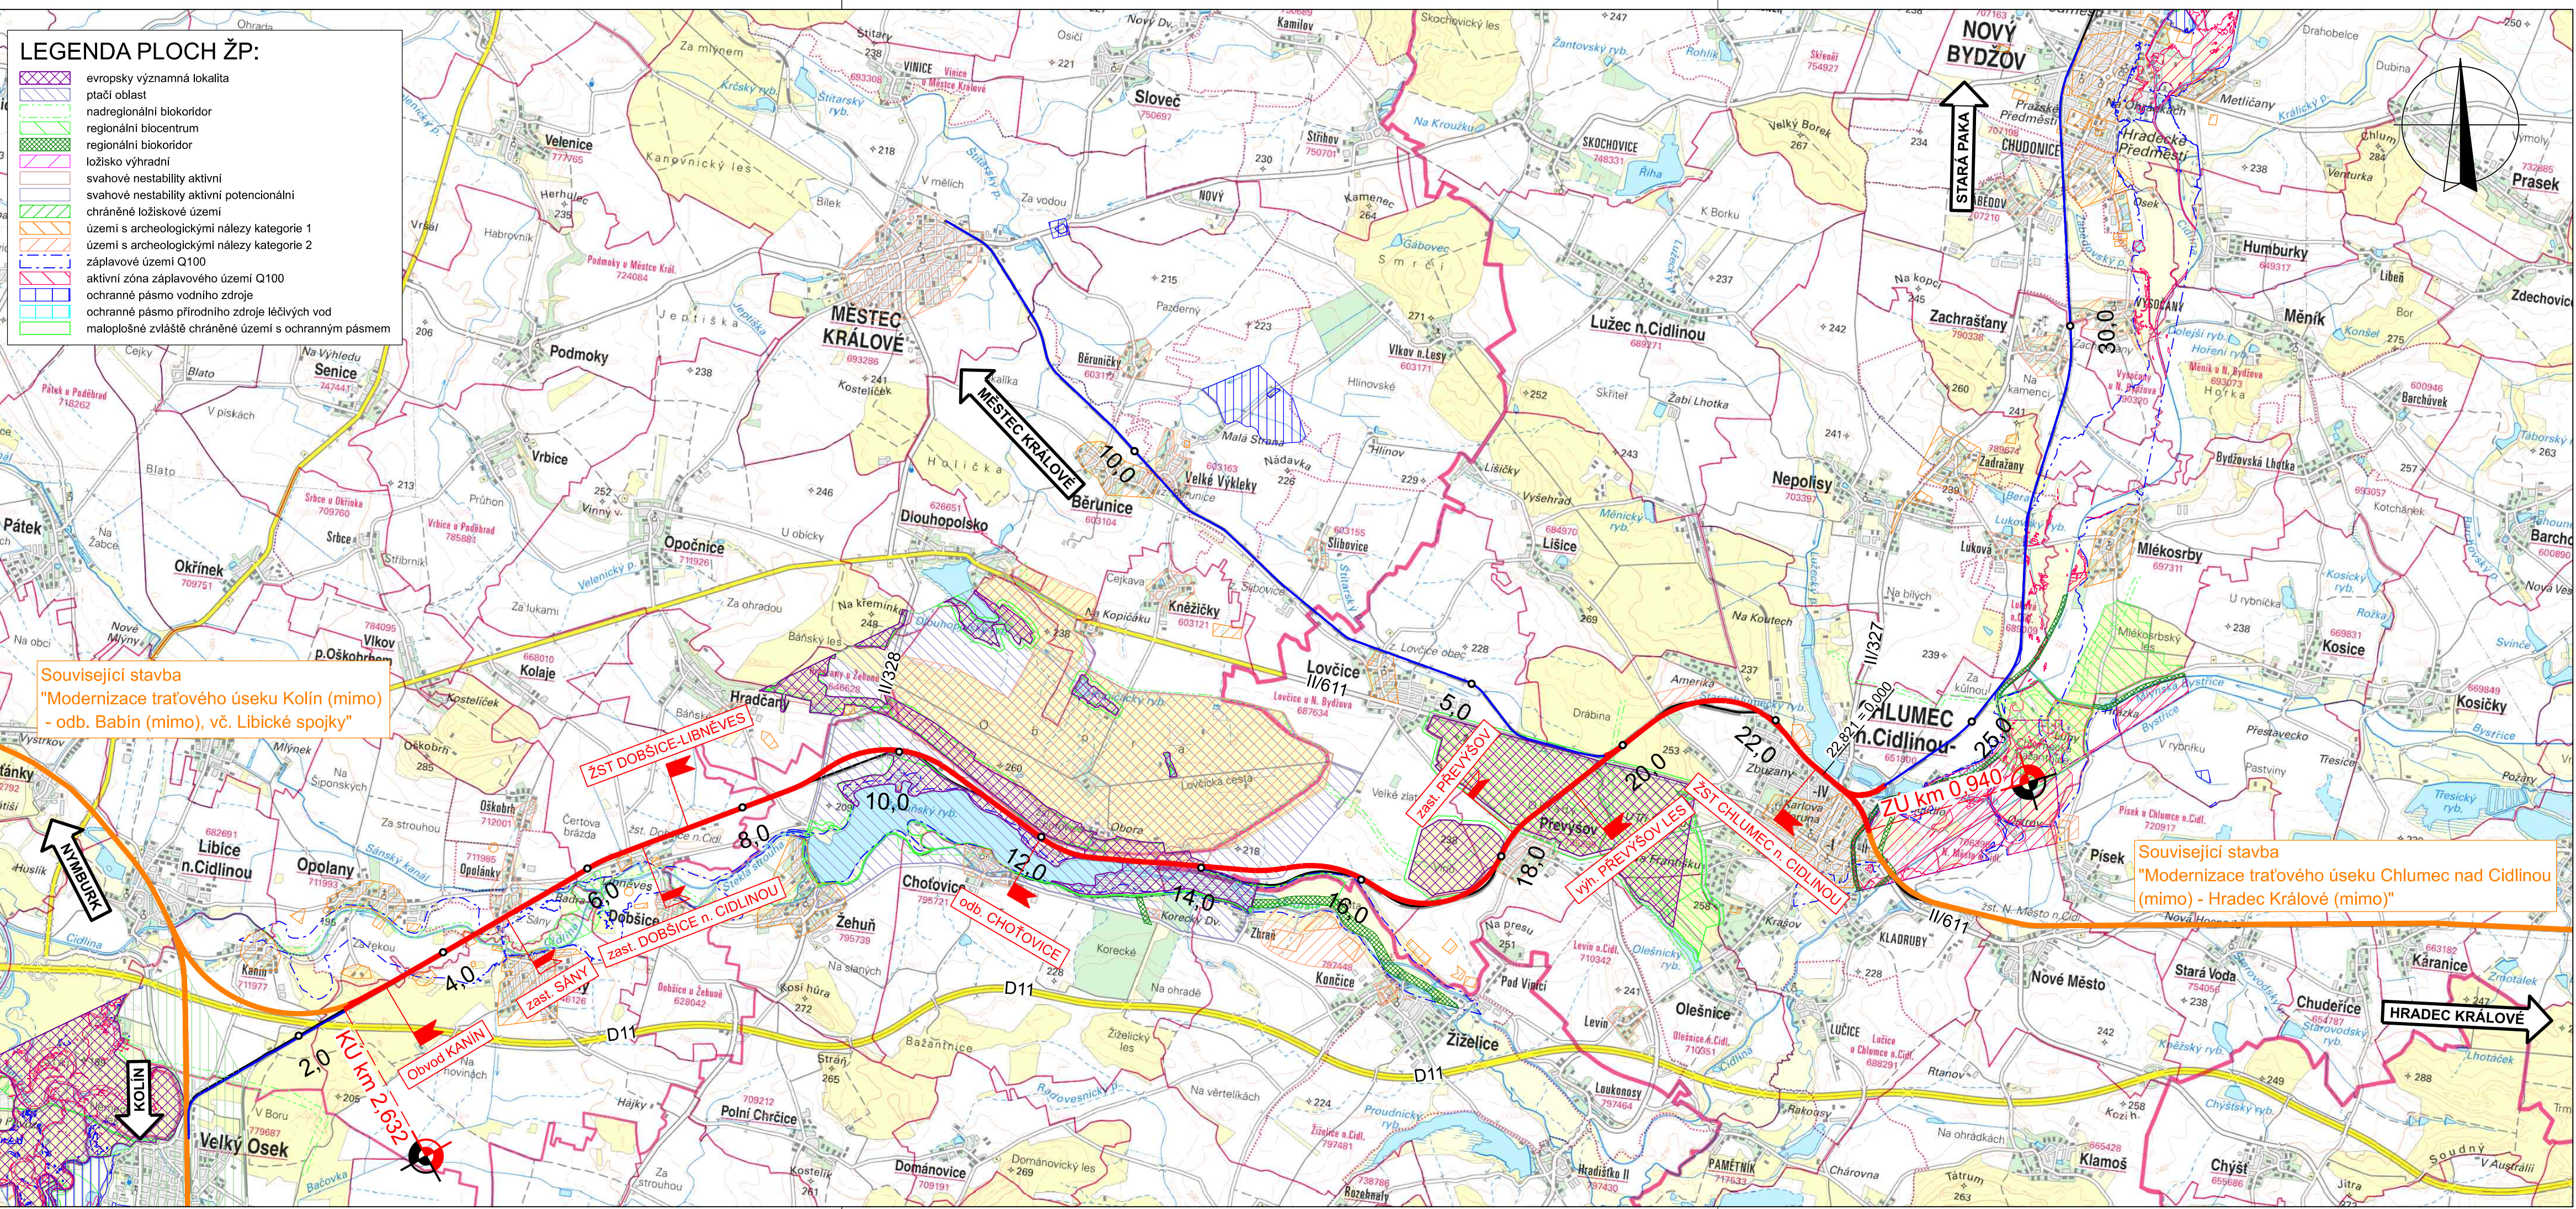

Související stavba
"Modernizace tratěvého úseku Kolin (mimo) - odb. Babín (mimo), vč. Libické spojky"

Související stavba
"Modernizace tratěvého úseku Chlumec nad Cidlinou (mimo) - Hradec Králové (mimo)"

LEGENDA:

- Nová osa tratě (zdvoukolejnění, částečně v nové stopě)
- Stávající osa tratě, nové kabelové trasy, technologie
- Související stavby
- Stávající osa tratě
- Železniční stanice / odbočka / výhybna
- Železniční zastávka

Mapový podklad © Český úřad zeměměřický a katastrální, www.cuzk.cz.

Rev.	Datum	Vypracoval	Popis obsahu revize	Kontr.	Schv.
5	30.11.2023	JKo	Zpracování požadavků DOSS a SÚ	MBa	MBa
4	30.11.2022	JKo	Doplnění protihlukových opatření	MBa	MBa
3	28.02.2022	JKo	Změna řešení v oblasti Převýšova	MBa	MBa

Objednatel
Správa železnic, státní organizace
Diážděná 1003/7, CZ 110 00 Praha 1
Stavební správa západ
Sokolovská 1955/278, CZ 190 00 Praha 9
www.spravazeleznic.cz



Zhotovitel
Vedoucí společnosti
Mott MacDonald CZ, spol. s r.o.
Národní 984/15
CZ 110 00 Praha 1
+420 221 412 800
www.mottmac.com

Společnost „MM-Prodex: Kanín - Chlumec“
Společník 1
MOTT MACDONALD LIMITED
Národní 984/15
CZ 110 00 Praha 1
+420 221 412 800
www.mottmac.com

Společník 2
VALBEK&PRODEX, spol. s r.o.
V Olšínách 2300/75, 100 00 Praha 10
+420 277 007 726, www.valbek.eu

Valbek Prodex

Zpracovatel části
MOTT MACDONALD
Mott MacDonald CZ, spol. s r.o.
Národní 984/15
CZ 110 00 Praha 1
+420 221 412 800
www.mottmac.com

Akce
Modernizace trať. úseku odb. Kanín - Chlumec nad Cidlinou (včetně)

Část dokumentace
C.1 SITUAČNÍ VÝKRESY SITUAČNÍ VÝKRES ŠIRŠÍCH VZTAHŮ

Název přílohy	Stupeň dokumentace	DÚR
Přehledná situace oblasti stavby	Měřítko	1 : 50 000
	Formát	4 A4
	Datum	viz výše
Manažer projektu	Ing. Michal Babič	Vypracoval
Koordinátor profese	Jakub Kohút, DiS.	Kontroloval
Odpor. projektant	Jakub Kohút, DiS.	Schválil
Číslo dokumentu	Revize	Část dokumentace
386583-MMCZ-PHL-C_1-001	5	C.1
		Číslo přílohy
		001

© Mott MacDonald
Tento dokument smí být užíván pouze osobou, která si jej objednala, a to pro účely a činnosti, pro které byl Zhotovitelem zpracován.
Tento dokument nesmí být jakkoliv užíván jinými osobami bez předchozího souhlasu Zhotovitele a osoby, která si jeho zpracování objednala.